

Archicut DesignTM

ARCHITECTURE, DESIGN AND BUILD

Detail Basic Design

+62 897-9151-633
www.archicutdesign.com
Studio Arsitektur, Kejajar, Wonosobo,
Jawa Tengah, Indonesia | 56354



Subset ID and Name	Layout	Drawing		Last Updated
		ID	Name	

	Indeks Lembar		Indeks Gambar	24/05/2025 01:12
--	---------------	--	---------------	------------------

A.01 Basic Design				
	A.01.1 Cover	3D-05	-	24/05/2025 01:11
	A.01.2 Daftar Gambar		Drawing List	24/05/2025 01:14
	A.01.3 Denah	0.	Denah Lantai 1	24/05/2025 01:11
	A.01.4 Tampak Depan	TD	Tampak Depan	24/05/2025 01:01
	A.01.5 Tampak Belakang	TB	Tampak Belakang	24/05/2025 01:01
	A.01.6 Tampak Samping Kanan	TSKR	Tampak Samping Kanan	24/05/2025 01:01
	A.01.7 Tampak Samping Kiri	TSKN	Tampak Samping Kiri	24/05/2025 01:01
	A.01.8 Potongan A - A	P1	A - A	24/05/2025 01:02
	A.01.9 Potongan B - B	P2	B - B	24/05/2025 01:02
	A.01.10 Denah Kusen	0.	Denah Lantai 1	24/05/2025 01:06
	A.01.11 Detail Kusen	IES-02	All Openings Schedule	24/05/2025 01:04
	A.01.12 Detail Kuda-Kuda	D-01	Detail Kuda-Kuda	23/05/2025 23:58
	A.01.13 Axonometry	3D-01	Axonometry	23/05/2025 23:58
	A.01.14 Axonometry	3D-02	Axonometry	23/05/2025 23:58
	A.01.15 Eksterior	3D-03	Exterior (1)	24/05/2025 01:00
	A.01.16 Eksterior	3D-04	Exterior (2)	24/05/2025 01:00
	A.01.17 Ruang tamu/Semi Outdoor	3D-05	interiors (3)	24/05/2025 01:00
	A.01.18 Area Semi Outdoor	3D-06	interiors (4)	24/05/2025 01:00
	A.01.19 Raung Keluarga	3D-07	interiors (5)	24/05/2025 00:33
	A.01.20 Open Plan	3D-08	interiors (6)	24/05/2025 00:33
	A.01.21 Dapur	3D-09	interiors (7)	24/05/2025 00:33
	A.01.22 Laundry	3D-10	interiors (8)	24/05/2025 00:59



PT. SENI DESAIN NUSANTARA
Studio Arsitektur, Kejjajar Kab. Wonosobo Jawa Tengah | 56354 Indonesia.
https://www.archicutdesign.com | Contact : 08979151633

Lokasi Proyek
Kaliwiro, Wonosobo

Klien :
Contact :

Nama Proyek
Scandinavian Design 7x14m

Nama Gambar
Daftar Gambar

Status Proyek
Proyek dalam perencanaan

Digambar : Archicut Design™
Tanggal : #Production Date
Revisi : 24/05/2025

Diperiksa
KETERANGAN



PT. SENI DESAIN NUSANTARA

Studio Arsitektur, Kejjajar Kab. Wonosobo Jawa Tengah | 56354 Indonesia.
https://www.archicutdesign.com | Contact : 08979151633

Lokasi Proyek

Kaliwiro, Wonosobo

Klien :

Contact :

Nama Proyek

Scandinavian Design 7x14m

Nama Gambar

Denah

Status Proyek

Proyek dalam perencanaan

Digambar : Archicut Design™

Tanggal : #Production Date

Revisi : 24/05/2025

Diperiksa


KETERANGAN

Skala

1:100

Halaman

4

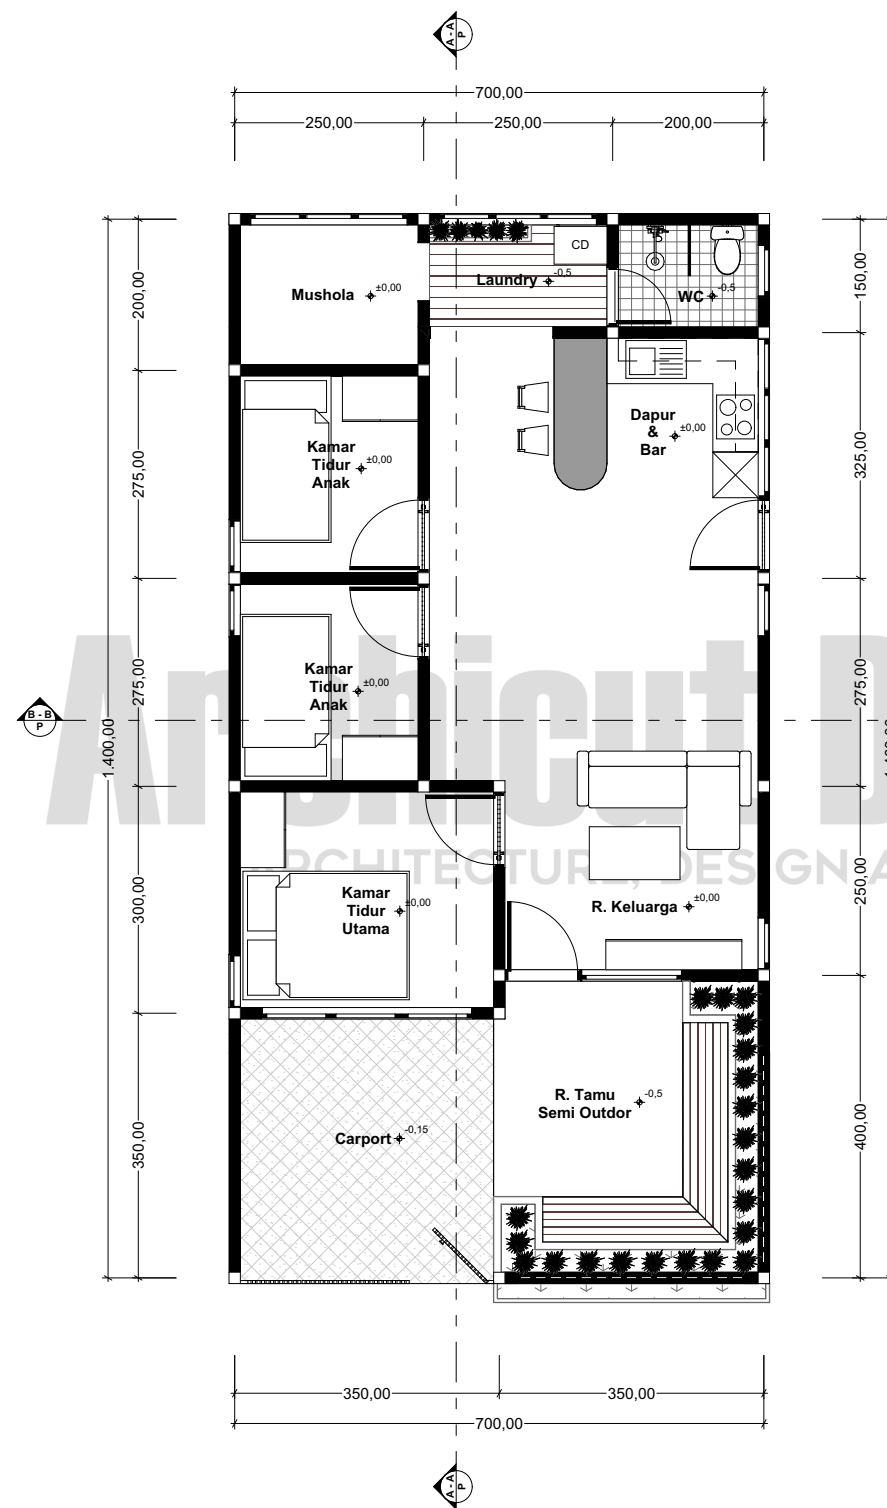

Denah

1:100



Tampak Depan
1:70



PT. SENI DESAIN NUSANTARA

Studio Arsitektur, Kelijar Kab. Wonosobo Jawa Tengah | 56354 Indonesia.
https://www.archicutdesign.com | Contact : 08979151633

Lokasi Proyek

Kaliwiro, Wonosobo

Klien :

Contact :

Nama Proyek

Scandinavian Design 7x14m

Nama Gambar

Tampak Depan

Status Proyek

Proyek dalam perencanaan

Digambar : Archicut Design™

Tanggal : #Production Date

Revisi : 24/05/2025

Diperiksa


KETERANGAN

Skala

1:70

Halaman

5

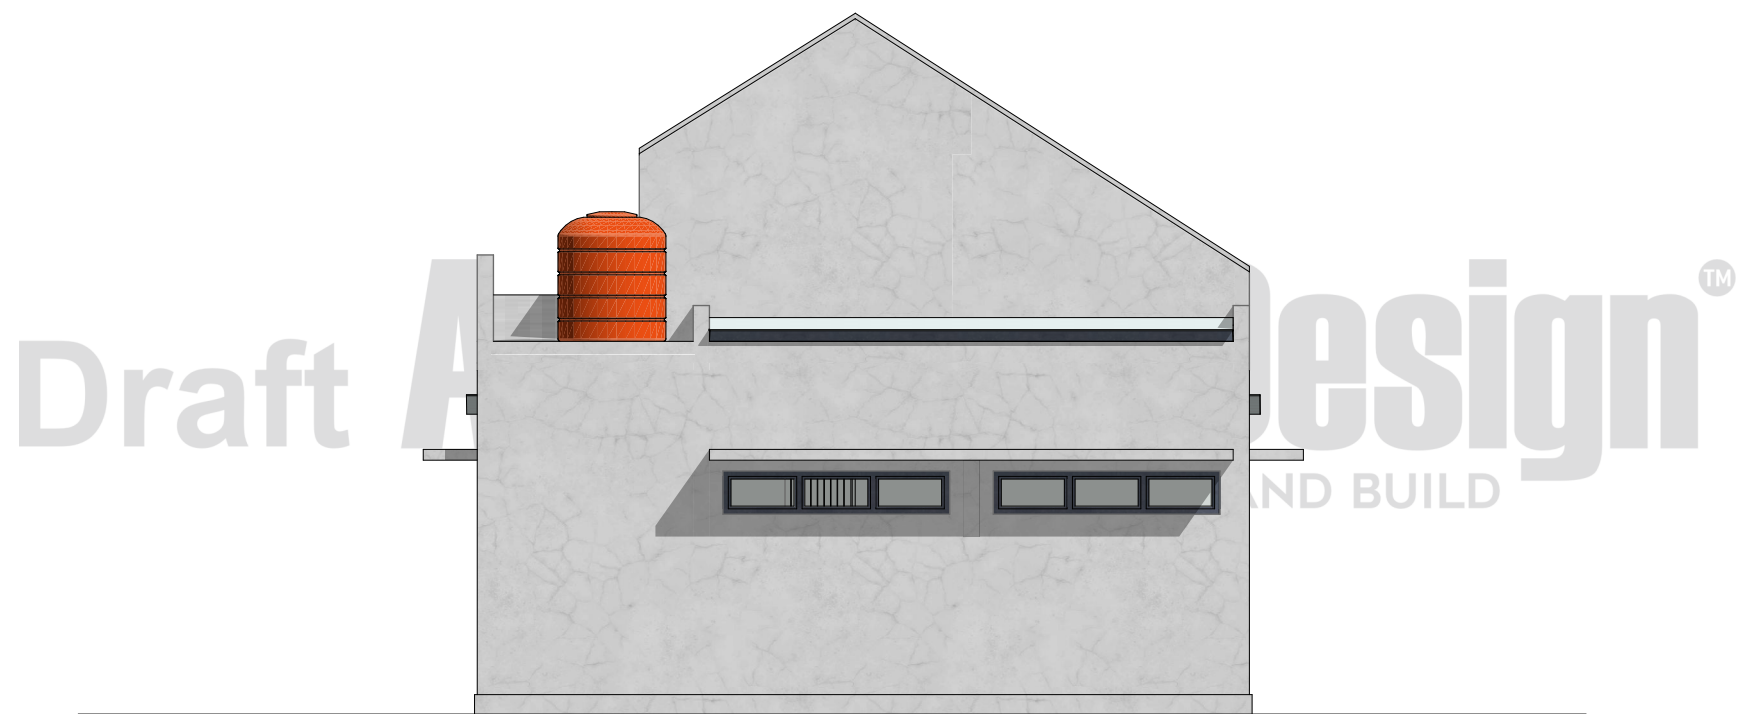

Tampak Belakang
1:70



PT. SENI DESAIN NUSANTARA
Studio Arsitektur, Kejajar Kab. Wonosobo Jawa Tengah | 56354 Indonesia.
<https://www.archicutdesign.com> | Contact : 08979151633

Lokasi Proyek	
Kaliwiro, Wonosobo	
Klien :	
Contact :	
Nama Proyek	
Scandinavian Design 7x14m	
Nama Gambar	
Tampak Belakang	
Status Proyek	
Proyek dalam perencanaan	
Digambar :	Archicut Design™
Tanggal :	#Production Date
Revisi :	24/05/2025
Diperiksa	
KETERANGAN	
Skala	Halaman
1:70	6



○ Tampak Samping Kanan
1:70



PT. SENI DESAIN NUSANTARA

Studio Arsitektur, Kejajar Kab. Wonosobo Jawa Tengah | 56354 Indonesia.
Htpps://www.archicutdesign.com | Contact : 08979151633

Lokasi Proyek

Kaliwiro, Wonosobo

Klien :

Contact :

Nama Proyek

Scandinavian Design 7x14m

Nama Gambar

Tampak Samping Kanan

Status Proyek

Proyek dalam perencanaan

Digambar : Archicut Design™

Tanggal : #Production Date

Revisi : 24/05/2025

Diperiksa

KETERANGAN

Skala

1:70

Halaman

7



○ **Tampak Samping Kiri**
1:70



PT. SENI DESAIN NUSANTARA
Studio Arsitektur, Kelijar Kab. Wonosobo Jawa Tengah | 56354 Indonesia.
<https://www.archicutdesign.com> | Contact : 08979151633

Lokasi Proyek

Kaliwiro, Wonosobo

Klien :

Contact :

Nama Proyek

Scandinavian Design 7x14m

Nama Gambar

Tampak Samping Kiri

Status Proyek

Proyek dalam perencanaan

Digambar : Archicut Design™

Tanggal : #Production Date

Revisi : 24/05/2025

Diperiksa

KETERANGAN

Skala Halaman

1:70 8



PT. SENI DESAIN NUSANTARA

Studio Arsitektur, Kejajar Kab. Wonosobo Jawa Tengah | 56354 Indonesia.
https://www.archicutdesign.com | Contact : 08979151633

Lokasi Proyek

Kaliwiro, Wonosobo

Klien :

Contact :

Nama Proyek

Scandinavian Design 7x14m

Nama Gambar

Potongan A - A

Status Proyek

Proyek dalam perencanaan

Digambar : Archicut Design™

Tanggal : #Production Date

Revisi : 24/05/2025

Diperiksa


KETERANGAN

Skala

1:70

Halaman

9

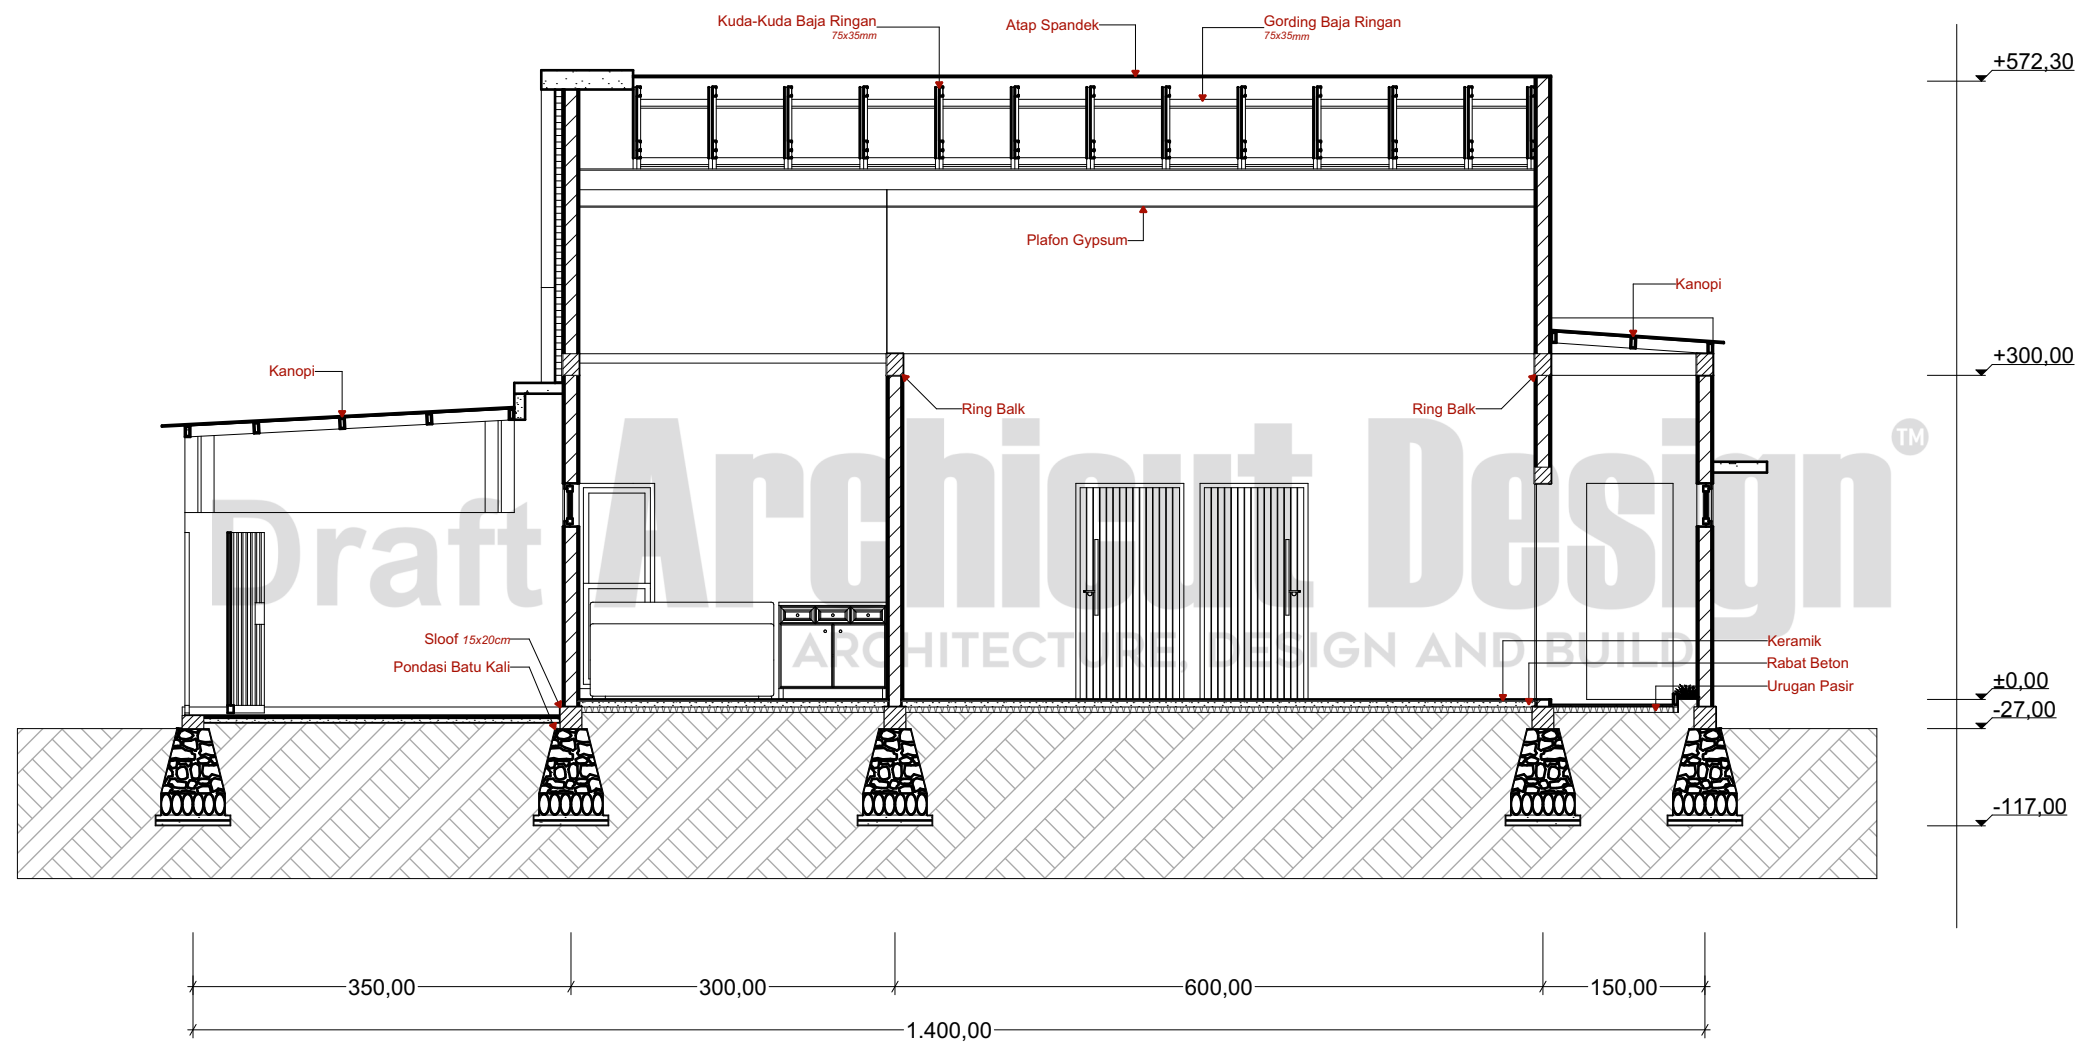

Potongan A - A

1:70



Kaliwiro, Wonosobo

Klien :	
---------	--

Nama Proyek

Nama Gambar	
-------------	--

Potongan B - B


Proyek dalam perencanaan

Digambar :	Archicut Design™

Revisi :	24/05/2025
----------	------------

KETERANGAN

1:70	10
------	----

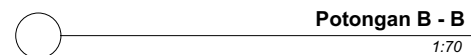



PT. SENI DESAIN NUSANTARA

Studio Arsitektur, Kejjajar Kab. Wonosobo Jawa Tengah | 56354 Indonesia.
https://www.archicutdesign.com | Contact : 08979151633

Lokasi Proyek

Kaliwiro, Wonosobo

Klien :

Contact :

Nama Proyek

Scandinavian Design 7x14m

Nama Gambar

Denah Kusén

Status Proyek

Proyek dalam perencanaan

Digambar : Archicut Design™

Tanggal : #Production Date


Revisi : 24/05/2025

Diperiksa

KETERANGAN

SURFACE LEGEND

NO	ID	NAMA
1	P1	PINTU 1
2	P2	PINTU 2
3	P3	PINTU 3
4	P4	PINTU 4
5	J1	JENDELA 1
6	J2	JENDELA 2
7	J3	JENDELA 3
8	J4	JENDELA 4
9	J5	JENDELA 5
10	J6	JENDELA 6

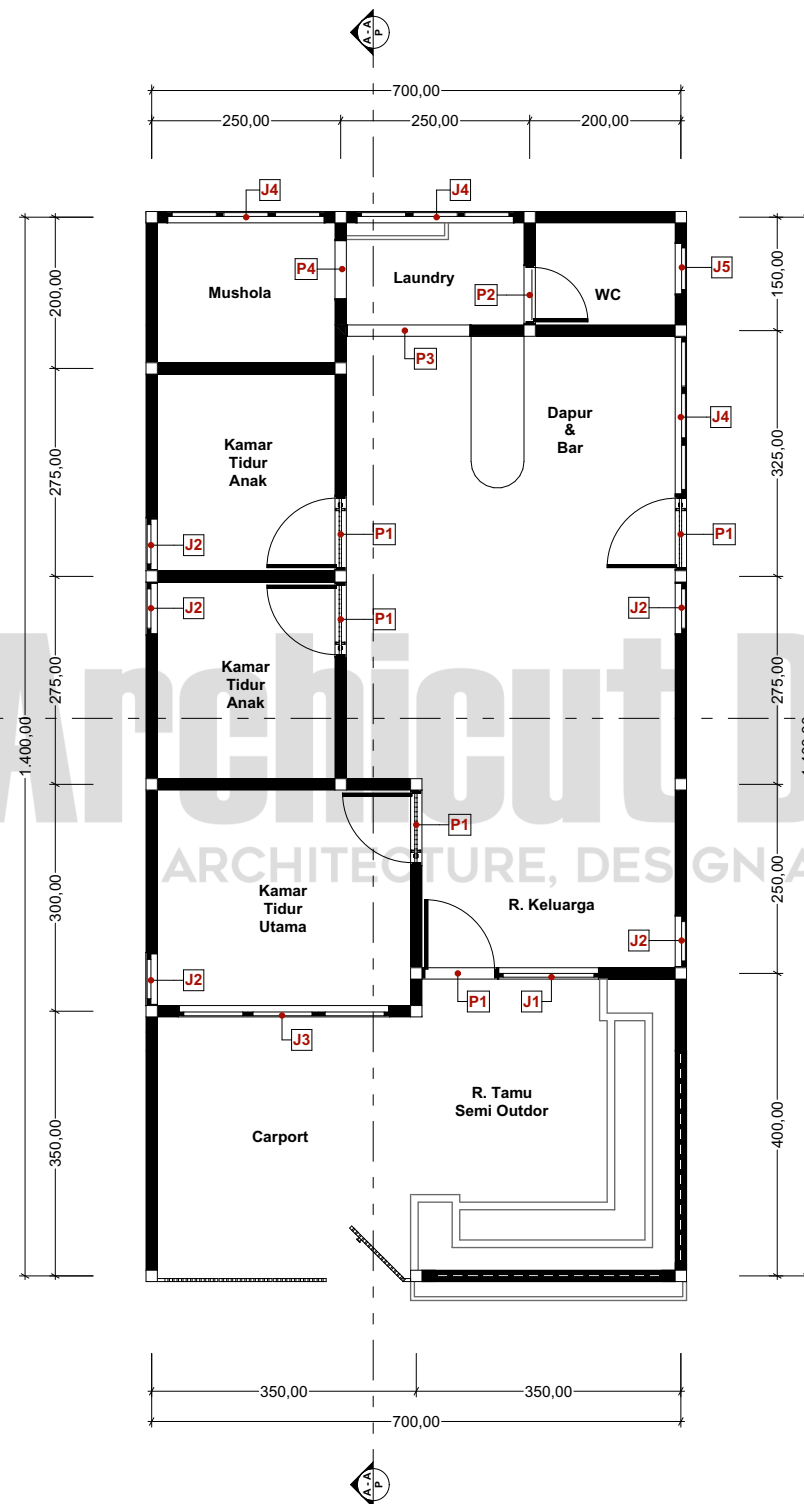

Denah Kusén

1:100

Skala

1:100

Halaman

11




PT. SENI DESAIN NUSANTARA
Studio Arsitektur, Kelajar Kab. Wonosobo Jawa Tengah | 56354 Indonesia.
https://www.archicutdesign.com | Contact : 08979151633

Lokasi Proyek	
Kaliwiro, Wonosobo	
Klien :	
Contact :	
Nama Proyek	
Scandinavian Design 7x14m	
Nama Gambar	
Detail Kusen	
Status Proyek	
Proyek dalam perencanaan	
Digambar :	Archicut Design™
Tanggal :	#Production Date
Revisi :	24/05/2025
Diperiksa	
KETERANGAN	
Skala	Halaman
1:1,07	12

DETAIL KUSEN											
Element ID	J1	J2	J3	J4	J5	J6	P1	P1	P2	P3	P4
ID by Classification	Jendela - 1	Jendela - 2	Jendela - 3	Jendela - 4	Jendela - 5	Jendela - 6	Pintu - 1	Pintu - 1	Pintu - 2	Pintu - 3	Pintu -
Opening Name	Window	Single-Hung Window	Triple Window	Triple Window	Window	Trapezoid Window	Door	Door	Door	Rectangular Door Opening	Rectangular Door Opening
Quantity	1	6	1	3	1	1	2	3	1	1	1
W x H Size	135,00×195,00	70,00×190,00	280,00×40,00	210,00×40,00	70,00×40,00	70,00×160,00	100,00×200,00	100,00×200,00	80,00×180,00	165,00×200,00	80,00×200,00
Orientation	R				R	L	L	R	L		
Sill height	5,00	10,00	160,00	160,00	160,00	15,00	0,00	0,00	0,00	0,00	0,00
Head height	200,00	200,00	200,00	200,00	200,00	175,00	200,00	200,00	180,00	200,00	200,00
2D Symbol											
3D Back View											
Design Option Set	Main Model	Main Model	Main Model	Main Model	Main Model	Main Model	Main Model	Main Model	Main Model	Main Model	Main Model

Detail Kusen
1:1,07

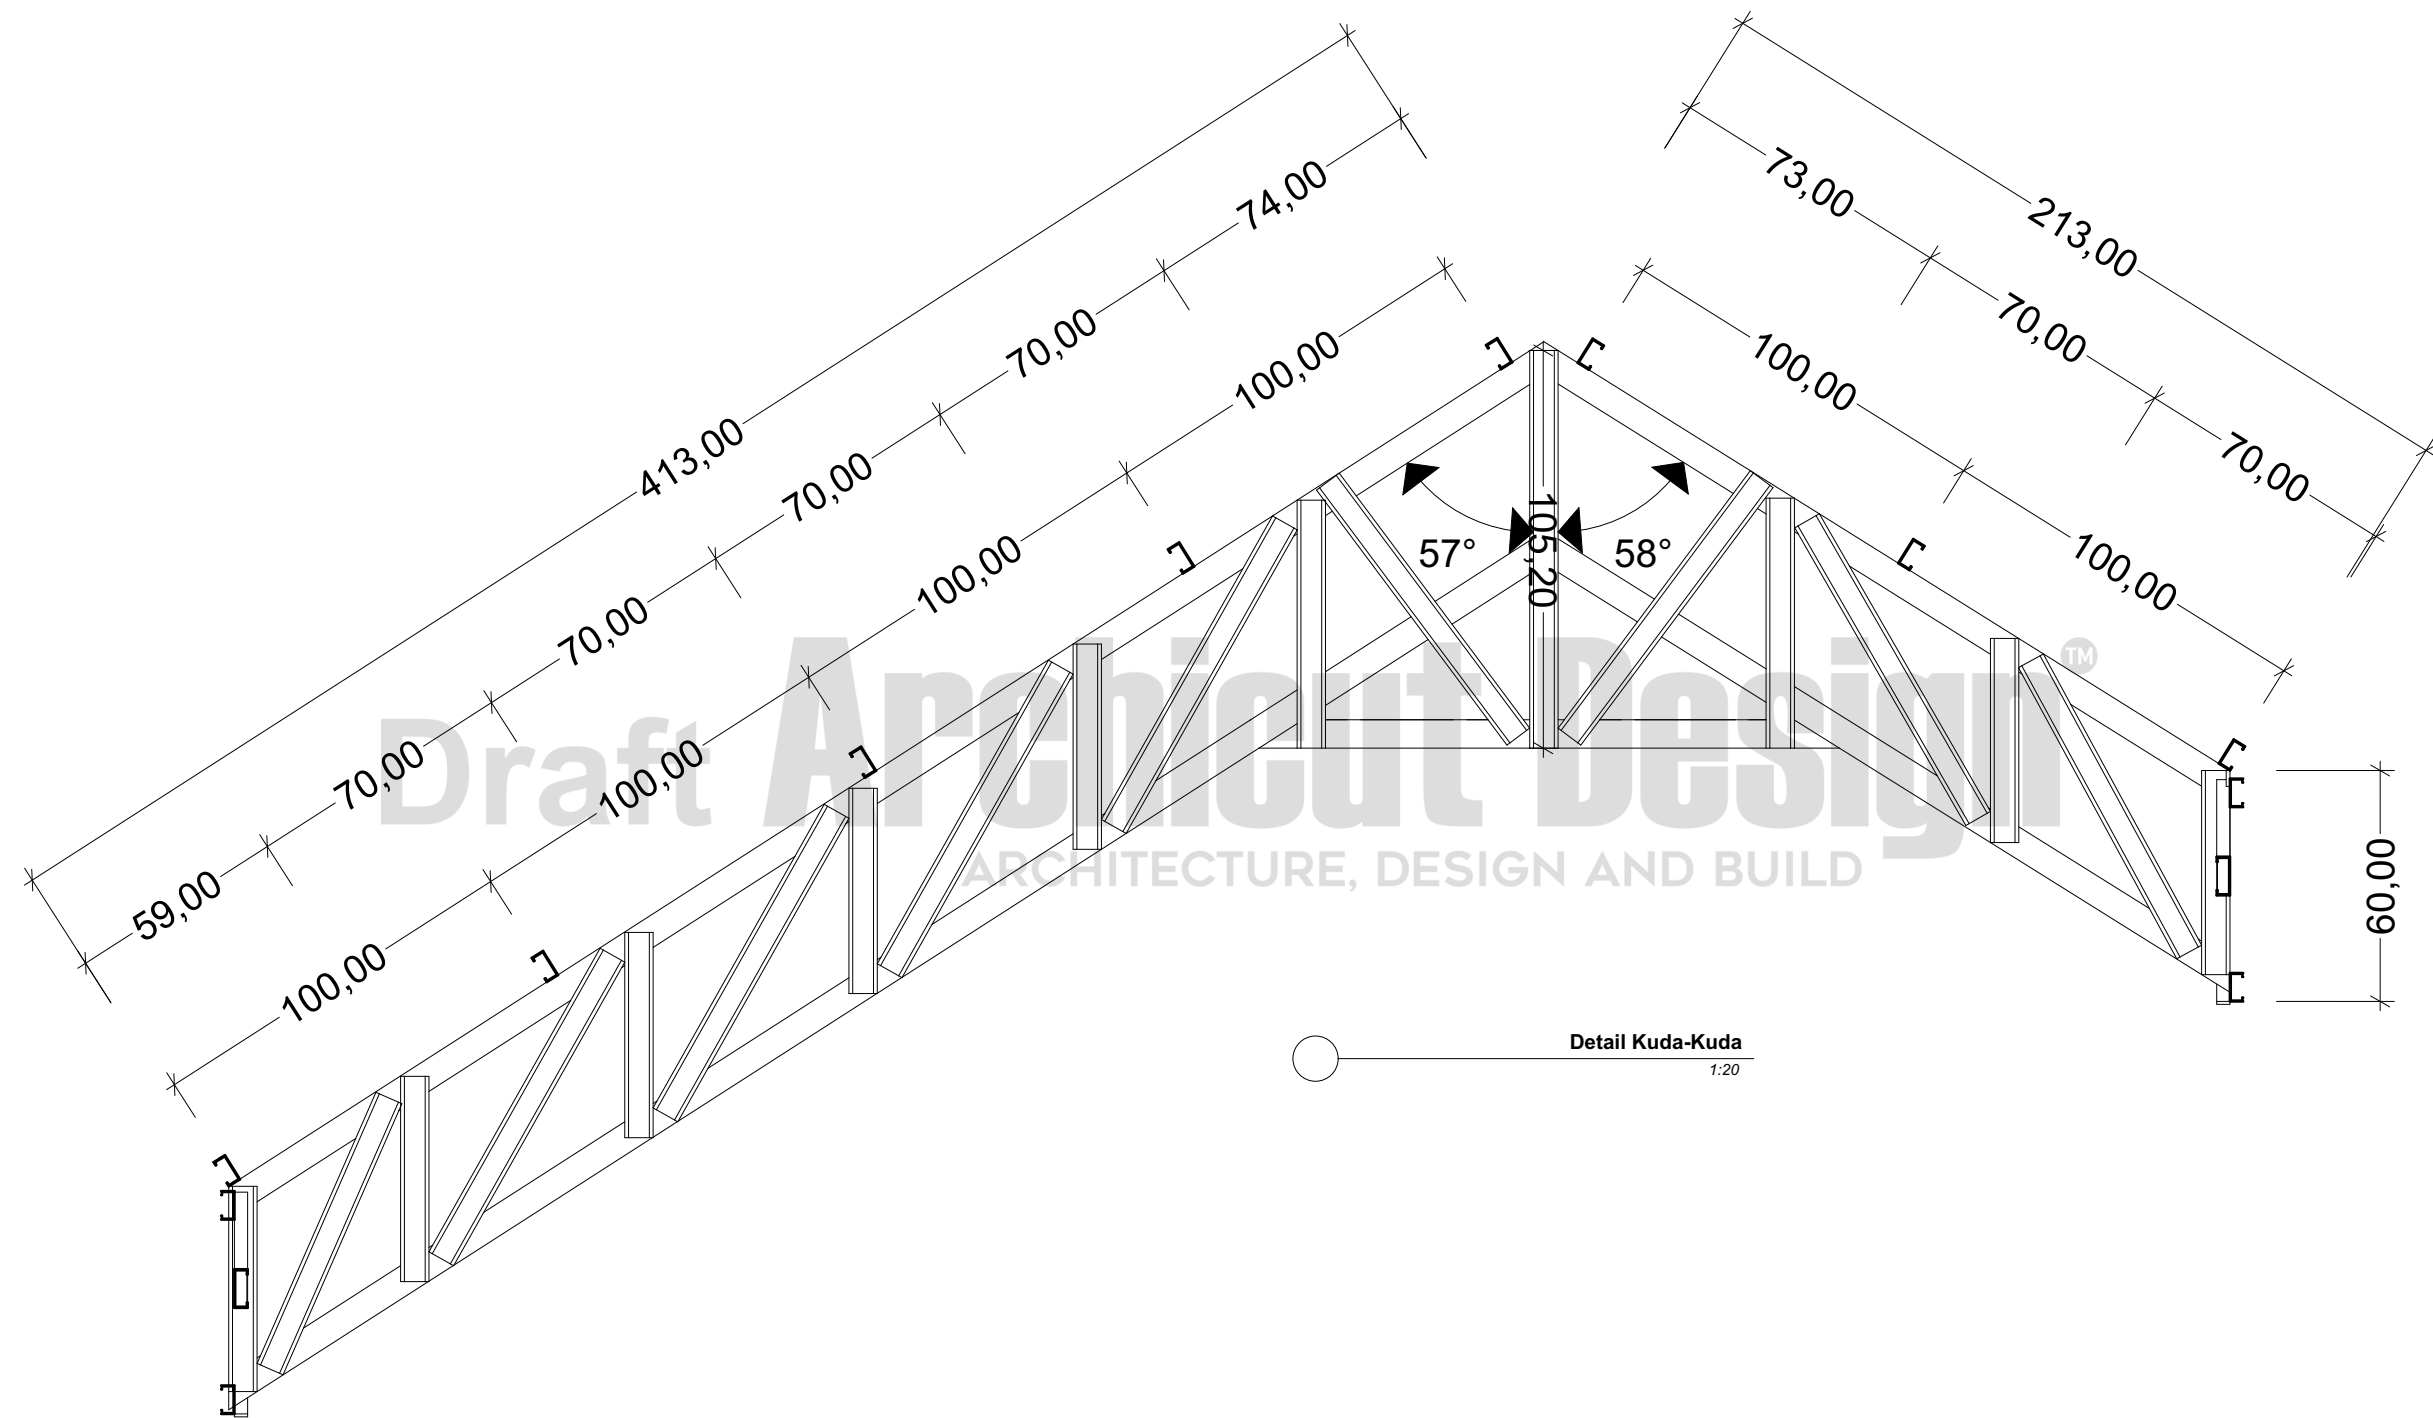

PT. SENI DESAIN NUSANTARA

Studio Arsitektur, Kejajar Kab. Wonosobo Jawa Tengah | 56354 Indonesia.
https://www.archicutdesign.com | Contact : 08979151633

Lokasi Proyek

Kaliwiro, Wonosobo

Klien :

Contact :

Nama Proyek

Scandinavian Design 7x14m

Nama Gambar

Detail Kuda-Kuda

Status Proyek

Proyek dalam perencanaan

Digambar : Archicut Design™

Tanggal : #Production Date

Revisi : 24/05/2025

Diperiksa

KETERANGAN

Skala

1:20

Halaman

13



Axonometry
1:70



PT. SENI DESAIN NUSANTARA
Studio Arsitektur, Kelijar Kab. Wonosobo Jawa Tengah | 56354 Indonesia.
<https://www.archicutdesign.com> | Contact : 08979151633

Lokasi Proyek	
Kaliwiro, Wonosobo	
Klien :	
Contact :	
Nama Proyek	
Scandinavian Design 7x14m	
Nama Gambar	
Axonometry	
Status Proyek	
Proyek dalam perencanaan	
Digambar :	Archicut Design™
Tanggal :	#Production Date
Revisi :	24/05/2025
Diperiksa	
KETERANGAN	
Skala	Halaman
1:70	14



Studio Arsitektur, Kejajar Kab. Wonosobo Jawa Tengah | 56354 Indonesia.
[Https://www.archicutdesign.com](https://www.archicutdesign.com) | Contact : 08979151633

Kaliwiro, Wonosobo

Contact :

Scandinavian Design 7x14m

Eksterior

Proyek dalam perencanaan

Revisi :	24/05/2025
----------	------------

Diperiksa

KETERANGAN

Skala

alamam

6



PT. SENI DESAIN NUSANTARA
Studio Arsitektur, Keljajar Kab. Wonosobo Jawa Tengah | 56354 Indonesia.
<https://www.archicutdesign.com> | Contact : 08979151633

Lokasi Proyek

Kaliwiro, Wonosobo

Klien :

Contact :

Nama Proyek

Scandinavian Design 7x14m

Nama Gambar

Eksterior

Status Proyek

Proyek dalam perencanaan

Digambar : Archicut Design™

Tanggal : #Production Date

Revisi : 24/05/2025

Diperiksa

KETERANGAN

Skala Halaman

17



PT. SENI DESAIN NUSANTARA
Studio Arsitektur, Kelajar Kab. Wonosobo Jawa Tengah | 56354 Indonesia.
<https://www.archicutdesign.com> | Contact : 08979151633

Lokasi Proyek	
Kaliwiro, Wonosobo	
Klien :	
Contact :	
Nama Proyek	
Scandinavian Design 7x14m	
Nama Gambar	
Ruang tamu/Semi Outdoor	
Status Proyek	
Proyek dalam perencanaan	
Digambar :	Archicut Design™
Tanggal :	#Production Date
Revisi :	24/05/2025
Diperiksa	
KETERANGAN	
Skala	Halaman
	18



PT. SENI DESAIN NUSANTARA
Studio Arsitektur, Kelajar Kab. Wonosobo Jawa Tengah | 56354 Indonesia.
<https://www.archicutdesign.com> | Contact : 08979151633

Lokasi Proyek	
Kaliwiro, Wonosobo	
Klien :	
Contact :	
Nama Proyek	
Scandinavian Design 7x14m	
Nama Gambar	
Area Semi Outdoor	
Status Proyek	
Proyek dalam perencanaan	
Digambar :	Archicut Design™
Tanggal :	#Production Date
Revisi :	24/05/2025
Diperiksa	
KETERANGAN	
Skala	Halaman
	19



PT. SENI DESAIN NUSANTARA
Studio Arsitektur, Kelajar Kab. Wonosobo Jawa Tengah | 56354 Indonesia.
<https://www.archicutdesign.com> | Contact : 08979151633

Lokasi Proyek	
Kaliwiro, Wonosobo	
Klien :	
Contact :	
Nama Proyek	
Scandinavian Design 7x14m	
Nama Gambar	
Raung Keluarga	
Status Proyek	
Proyek dalam perencanaan	
Digambar :	Archicut Design™
Tanggal :	#Production Date
Revisi :	24/05/2025
Diperiksa	
KETERANGAN	
Skala	Halaman
	20



PT. SENI DESAIN NUSANTARA
Studio Arsitektur, Kelajar Kab. Wonosobo Jawa Tengah | 56354 Indonesia.
<https://www.archicutdesign.com> | Contact : 08979151633

Lokasi Proyek	
Kaliwiro, Wonosobo	
Klien :	
Contact :	
Nama Proyek	
Scandinavian Design 7x14m	
Nama Gambar	
Open Plan	
Status Proyek	
Proyek dalam perencanaan	
Digambar :	Archicut Design™
Tanggal :	#Production Date
Revisi :	24/05/2025
Diperiksa	
KETERANGAN	
Skala	Halaman
	21



PT. SENI DESAIN NUSANTARA
Studio Arsitektur, Kelajar Kab. Wonosobo Jawa Tengah | 56354 Indonesia.
<https://www.archicutdesign.com> | Contact : 08979151633

Lokasi Proyek

Kaliwiro, Wonosobo

Klien :

Contact :

Nama Proyek

Scandinavian Design 7x14m

Nama Gambar

Dapur

Status Proyek

Proyek dalam perencanaan

Digambar : Archicut Design™

Tanggal : #Production Date

Revisi : 24/05/2025

Diperiksa

KETERANGAN

Skala Halaman

22



Draft **Archicut Design**TM
ARCHITECTURE, DESIGN AND BUILD



PT. SENI DESAIN NUSANTARA
Studio Arsitektur, Kejajar Kab. Wonosobo Jawa Tengah | 56354 Indonesia.
<https://www.archicutdesign.com> | Contact : 08979151633

Lokasi Proyek

Kaliwiro, Wonosobo

Klien :

Contact :

Nama Proyek

Scandinavian Design 7x14m

Nama Gambar

Laundry

Status Proyek

Proyek dalam perencanaan

Digambar : Archicut DesignTM

Tanggal : #Production Date

Revisi : 24/05/2025

Diperiksa

KETERANGAN

Skala Halaman

Basic Design

Sheet Index					
Layout ID	Layout Name	Revision	Issued	Published	Remark
	Indeks Lembar		☐	☒	
A.01.1	Cover		☐	☒	
A.01.2	Daftar Gambar		☐	☒	
A.01.3	Denah		☐	☒	
A.01.4	Tampak Depan		☐	☒	
A.01.5	Tampak Belakang		☐	☒	
A.01.6	Tampak Samping Kanan		☐	☒	
A.01.7	Tampak Samping Kiri		☐	☒	
A.01.8	Potongan A - A		☐	☒	
A.01.9	Potongan B - B		☐	☒	
A.01.10	Denah Kusen		☐	☒	
A.01.11	Detail Kusen		☐	☒	
A.01.12	Detail Kuda-Kuda		☐	☒	
A.01.13	Axonometry		☐	☒	
A.01.14	Axonometry		☐	☒	
A.01.15	Eksterior		☐	☒	
A.01.16	Eksterior		☐	☒	
A.01.17	Ruang tamu/Semi Outdoor		☐	☒	
A.01.18	Area Semi Outdoor		☐	☒	
A.01.19	Raung Keluarga		☐	☒	
A.01.20	Open Plan		☐	☒	
A.01.21	Dapur		☐	☒	
A.01.22	Laundry		☐	☒	

Contact : 08979151633 Studio Arsitektur, Kejajar Kab. Wonosobo Indonesia. 56354	Di Modifikasi Oleh Archicut Design™	Tanggal 24/05/2025	Nama Gambar Indeks Gambar
	Di Sahkan Oleh Archicut Design	Tanggal	Status Gambar
Scandinavian Design 7x14m	Klien	Skala	
		ID	Revision